Layout Plan

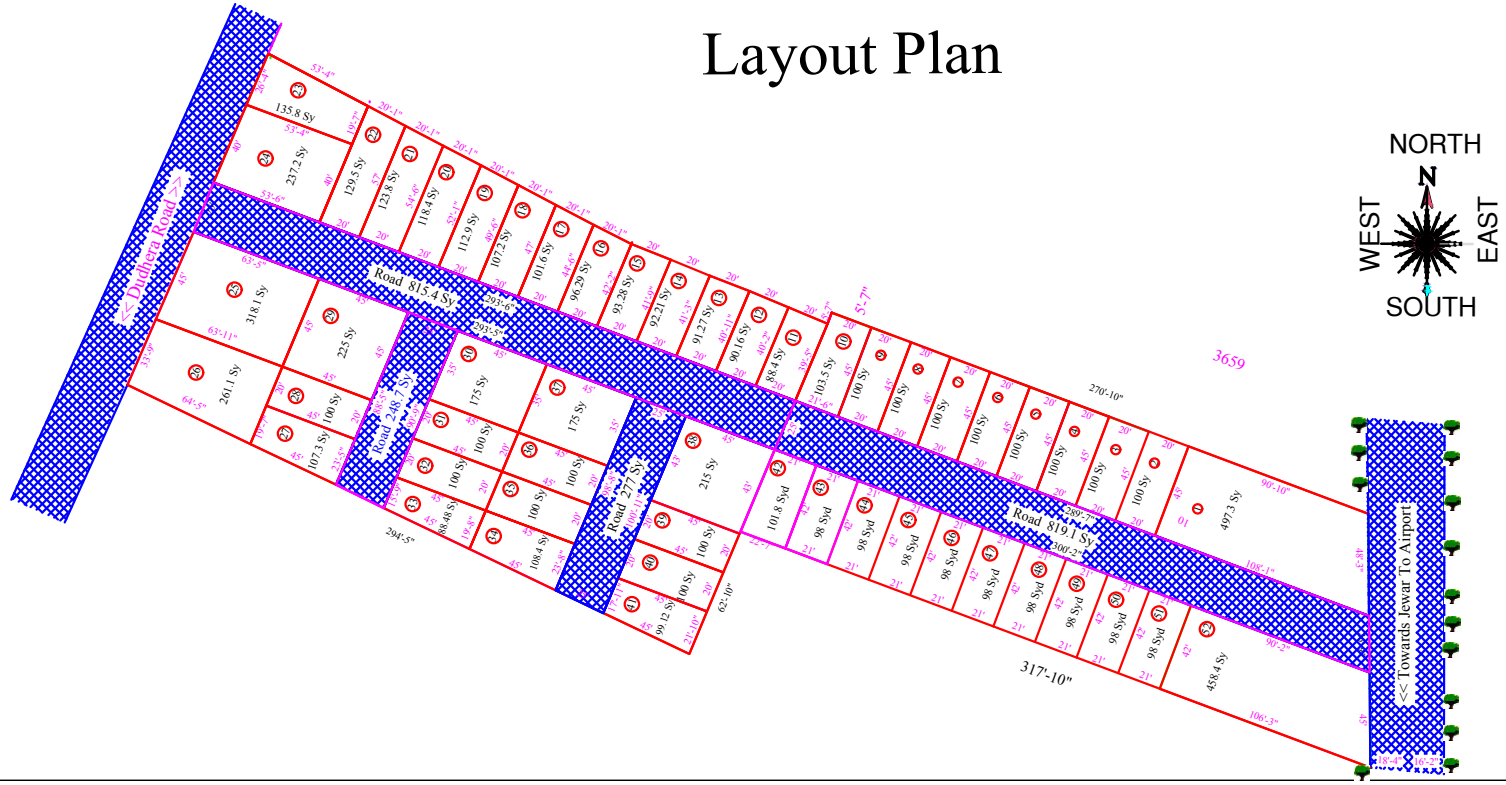
NORTH
WEST
EAST
SOUTH
<< Dudhera Road >>
<< Towards Jewar To Airport
Road 815.4 Sy
Road 248.1 Sy
Road 277 Sy
Road 819.1 Sy
3659
270'-10"
317'-10"
294'-5"
62'-10"
135.8 Sy
237.2 Sy
129.5 Sy
123.8 Sy
118.4 Sy
112.9 Sy
107.2 Sy
101.6 Sy
96.29 Sy
93.28 Sy
92.21 Sy
91.27 Sy
90.16 Sy
88.4 Sy
103.5 Sy
100 Sy
497.3 Sy
458.4 Sy
98 Syd
101.8 Syd
215 Sy
175 Sy
225 Sy
318.1 Sy
261.1 Sy
107.3 Sy
88.98 Sy
108.4 Sy
90.12 Sy